



carta tecnica - 1:2000

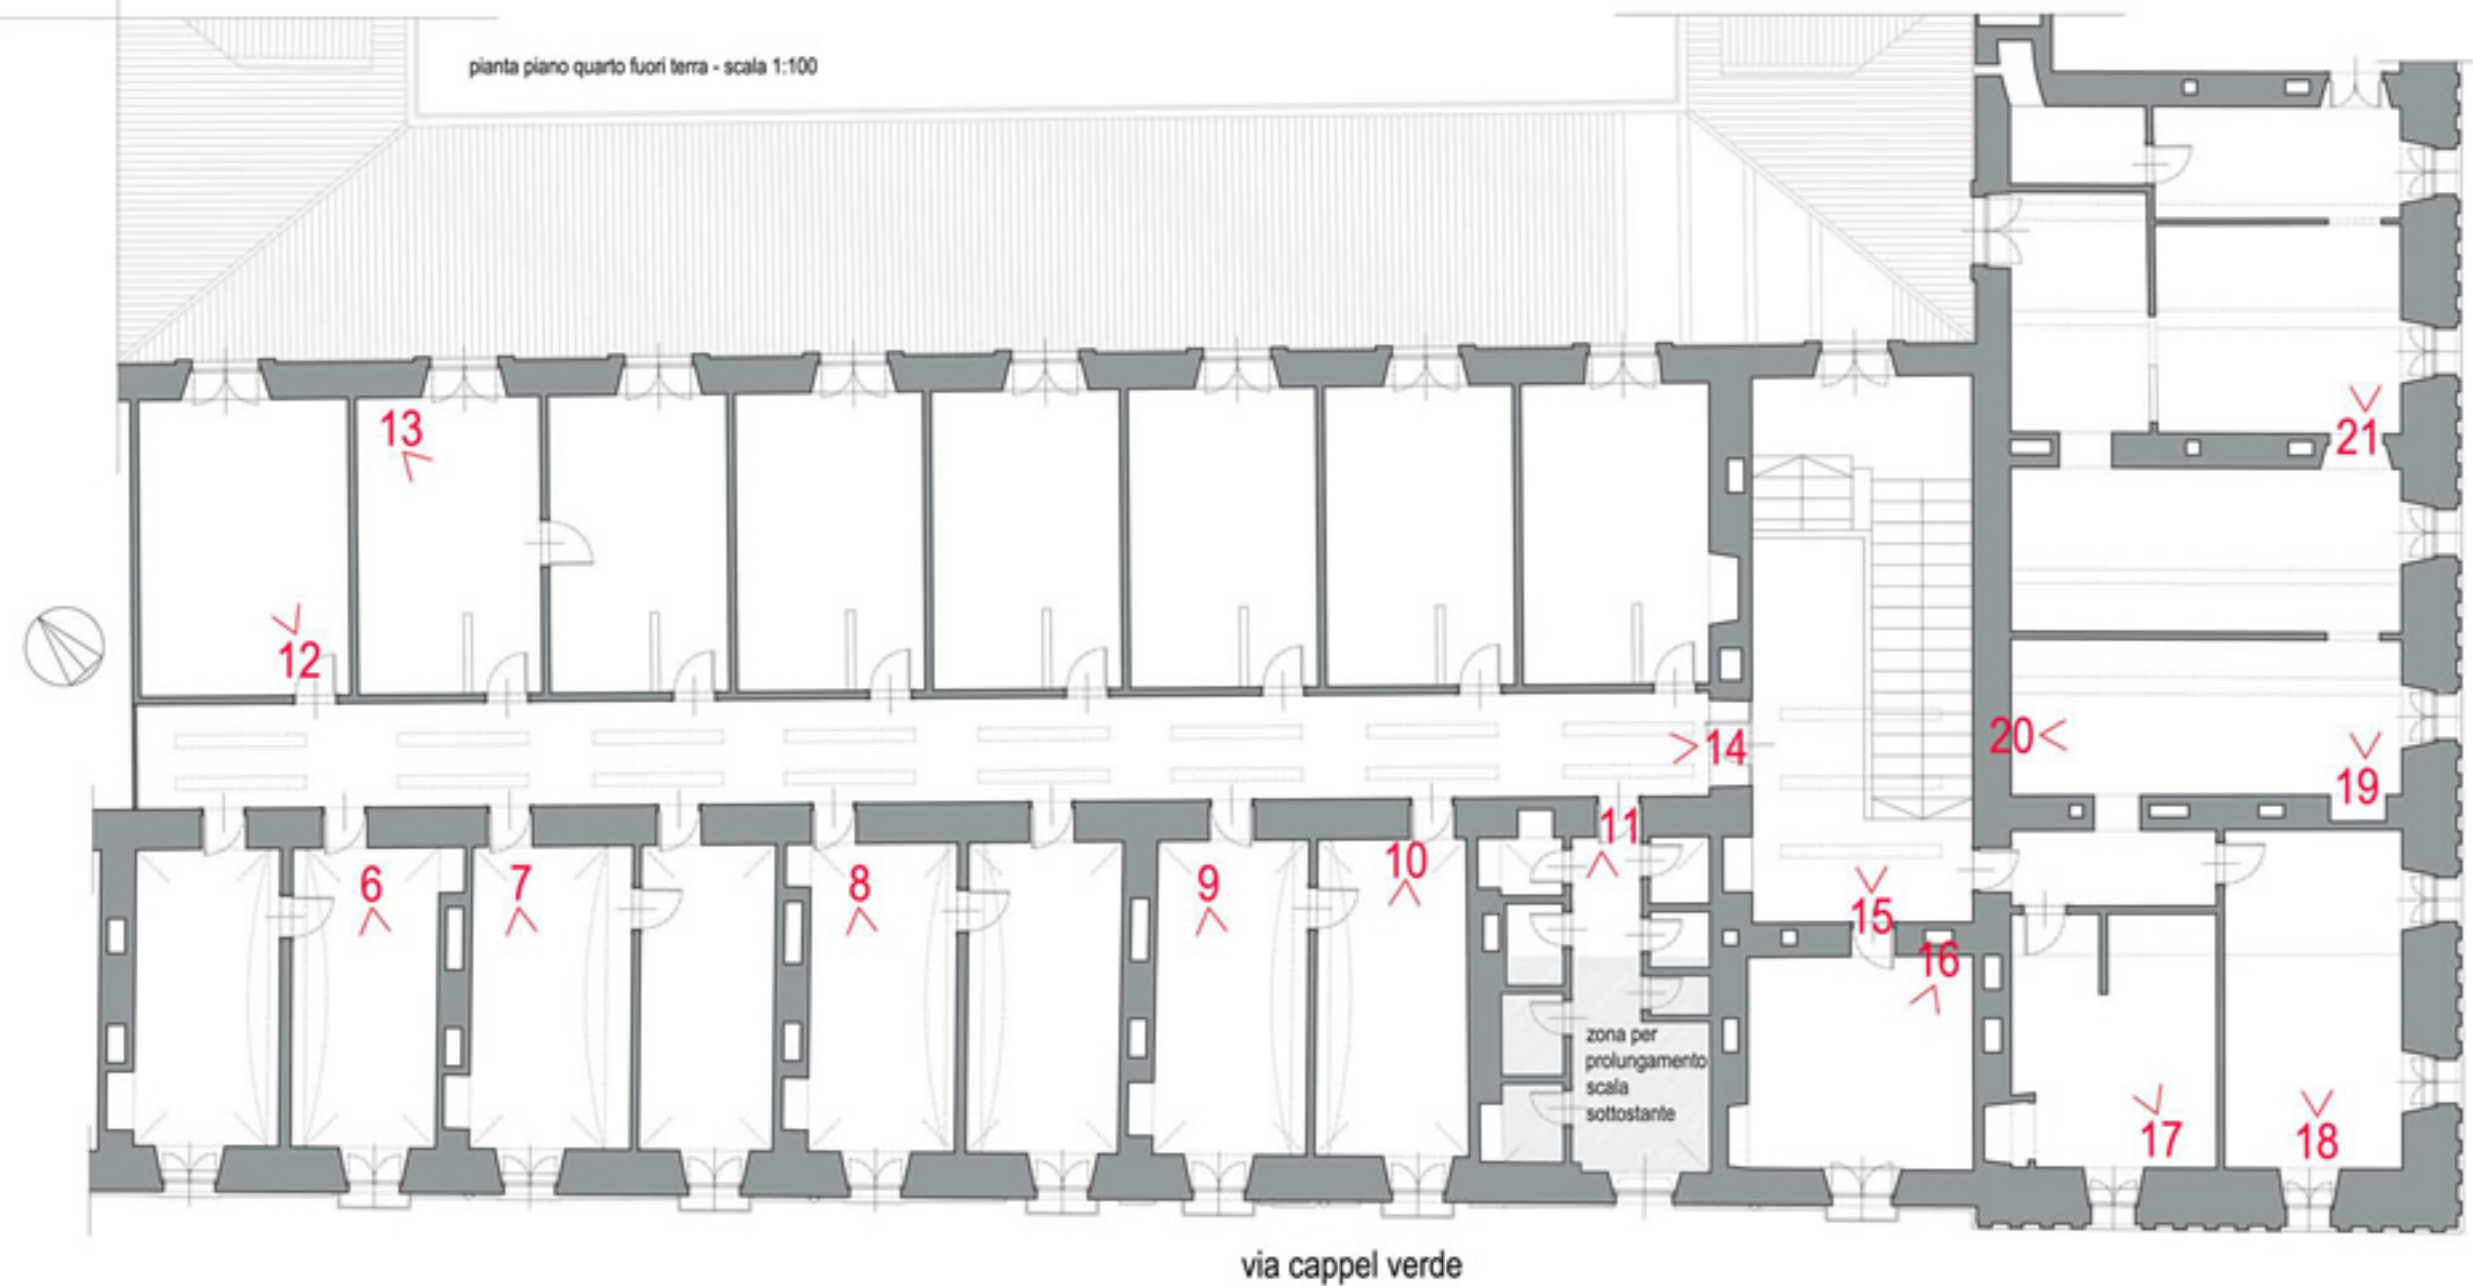

pianta piano quarto fuori terra - scala 1:100

via cappel verde

via venti settembre

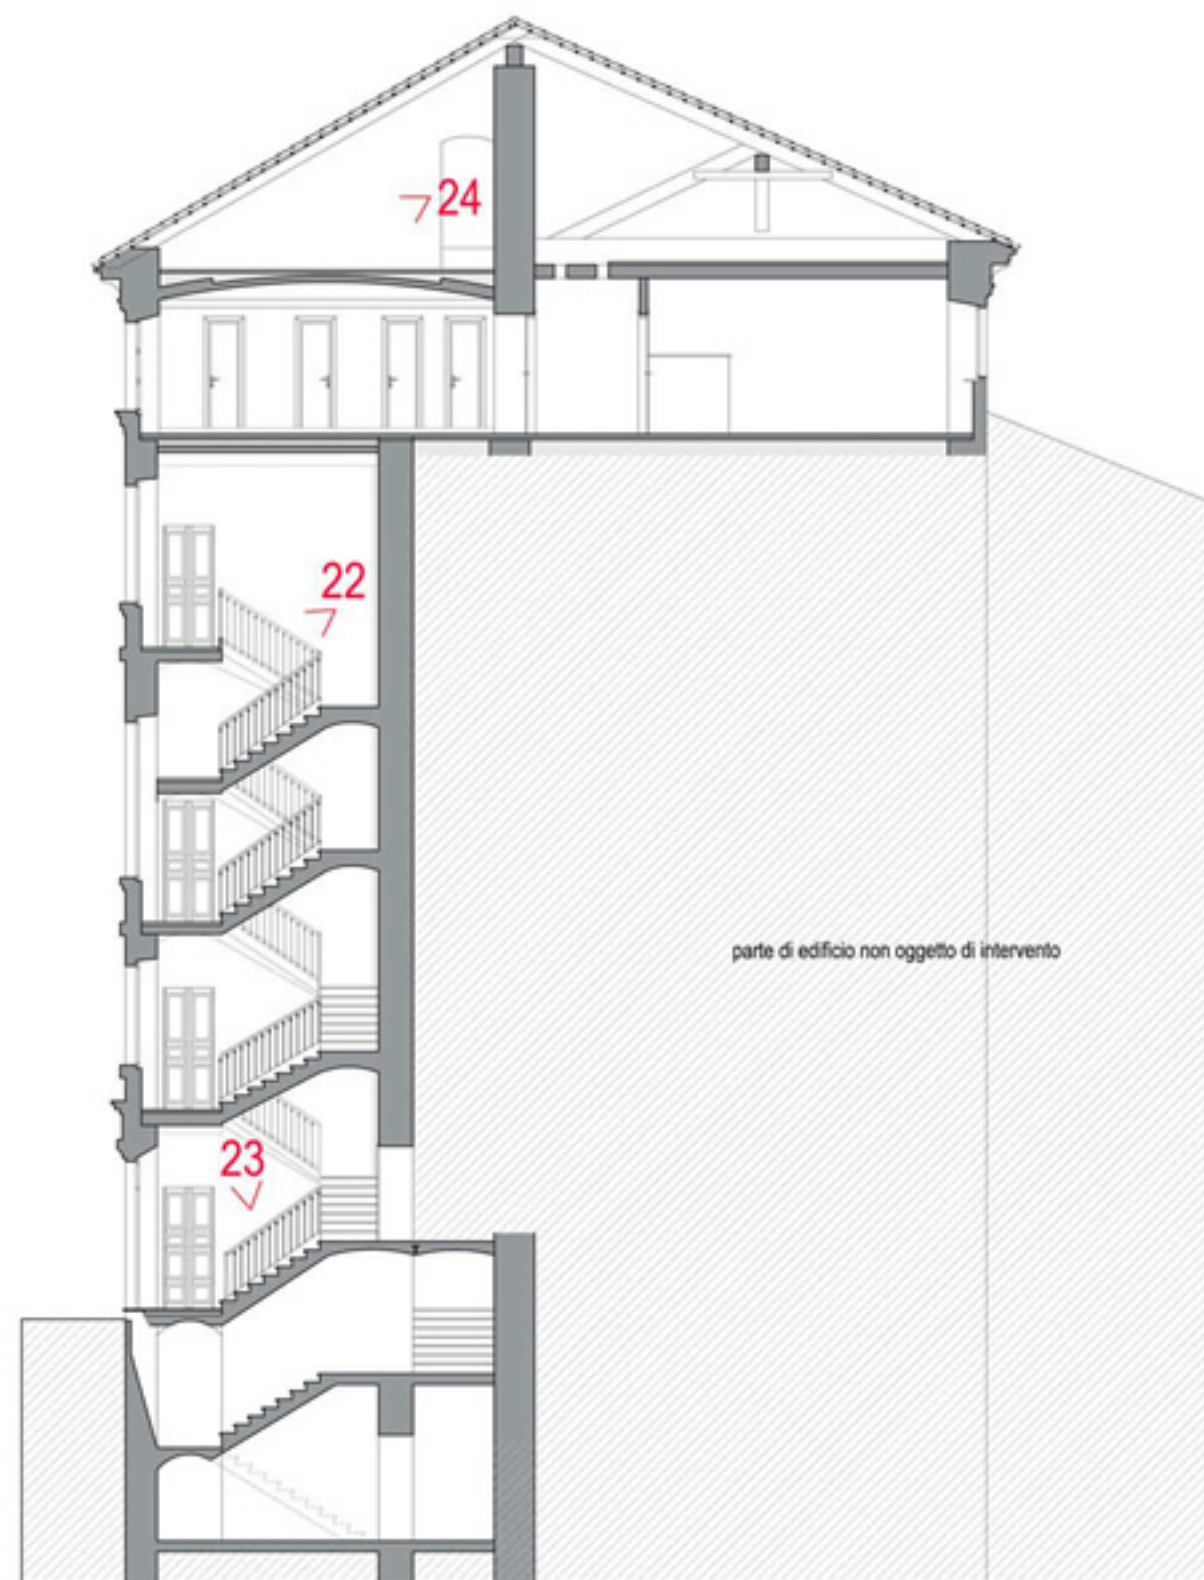

parte di edificio non oggetto di intervento